




HUS A - sommarhus

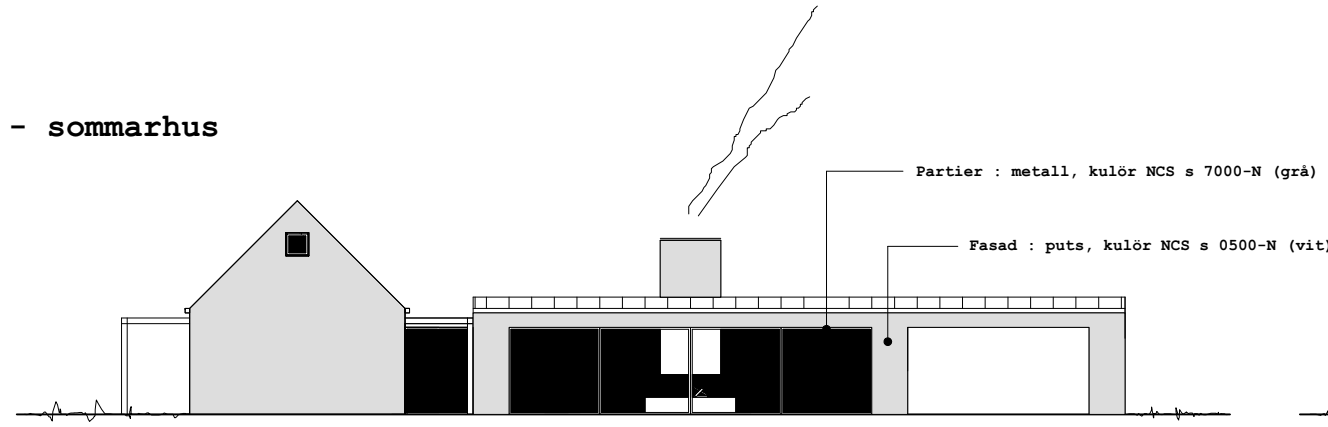


Fasad mot norr , skala 1:200 (A3)

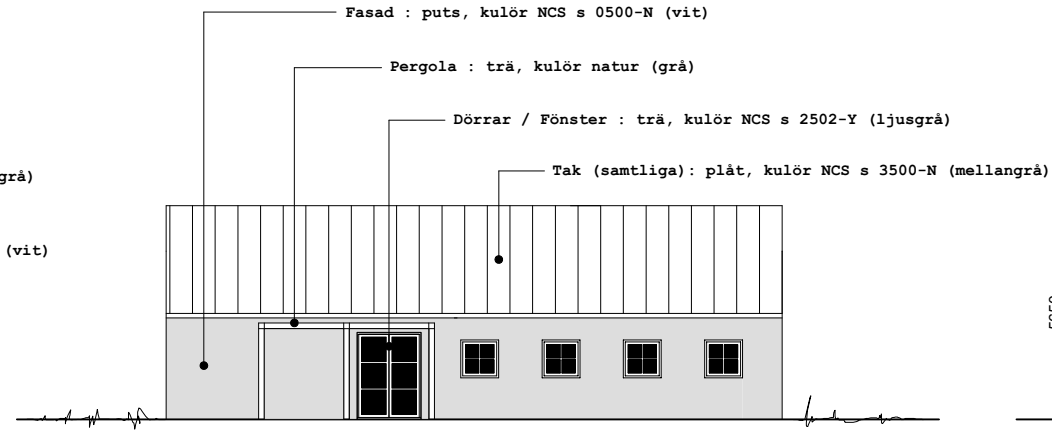


Fasad mot öster

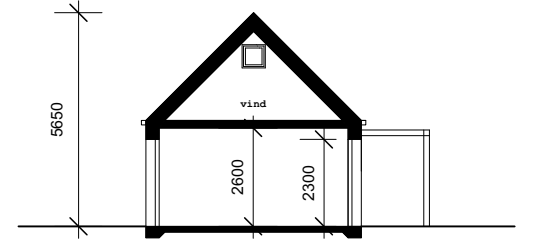


Principsektion , skala 1:200 (A3)

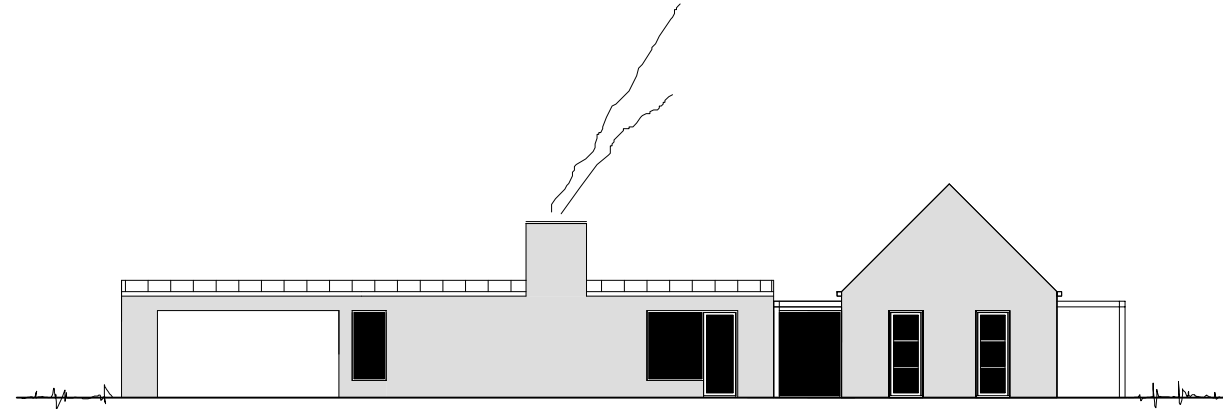

Fasad mot söder

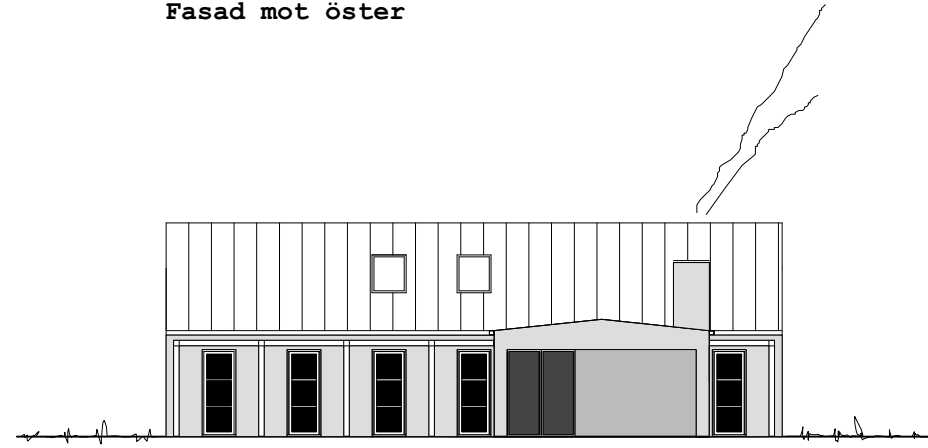


Fasad mot väster

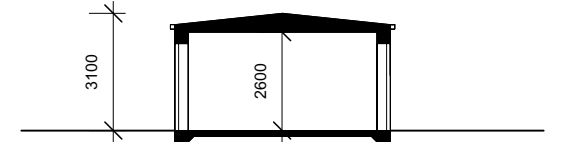


Principsektion


HUS B - gästhus

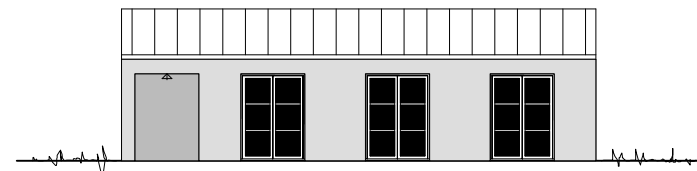


Fasad mot söder

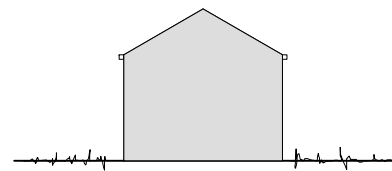


Fasad mot öster

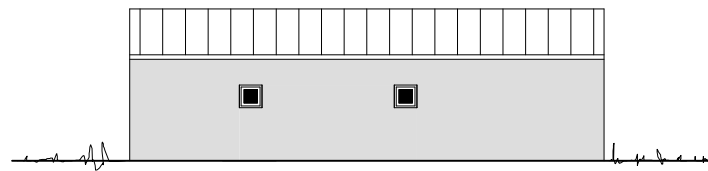

Fasad mot norr

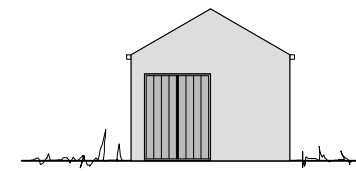


Fasad mot väster

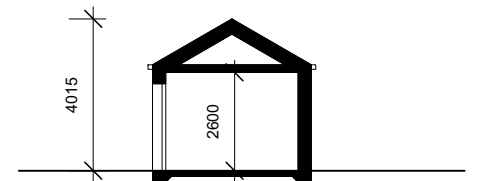


Principsektion


HUS C - förråd / sophus

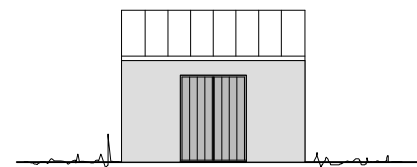


Fasad mot väster

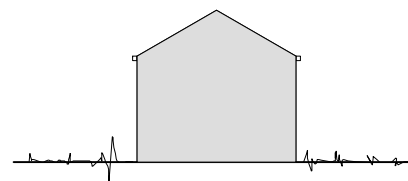


Fasad mot söder

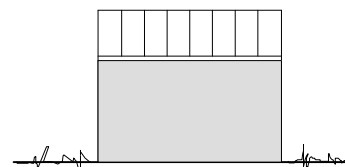

Fasad mot öster

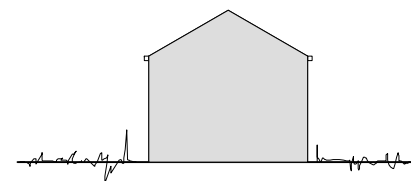

Fasad mot norr

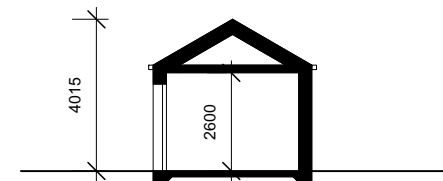

Principsektion

BYGGLOVSHANDLING

-Sanda Lekarve 1:166-

Fasader, Sektioner,
skala 1:200 (A3)
2019-06-16, Andreas Forsberg

