


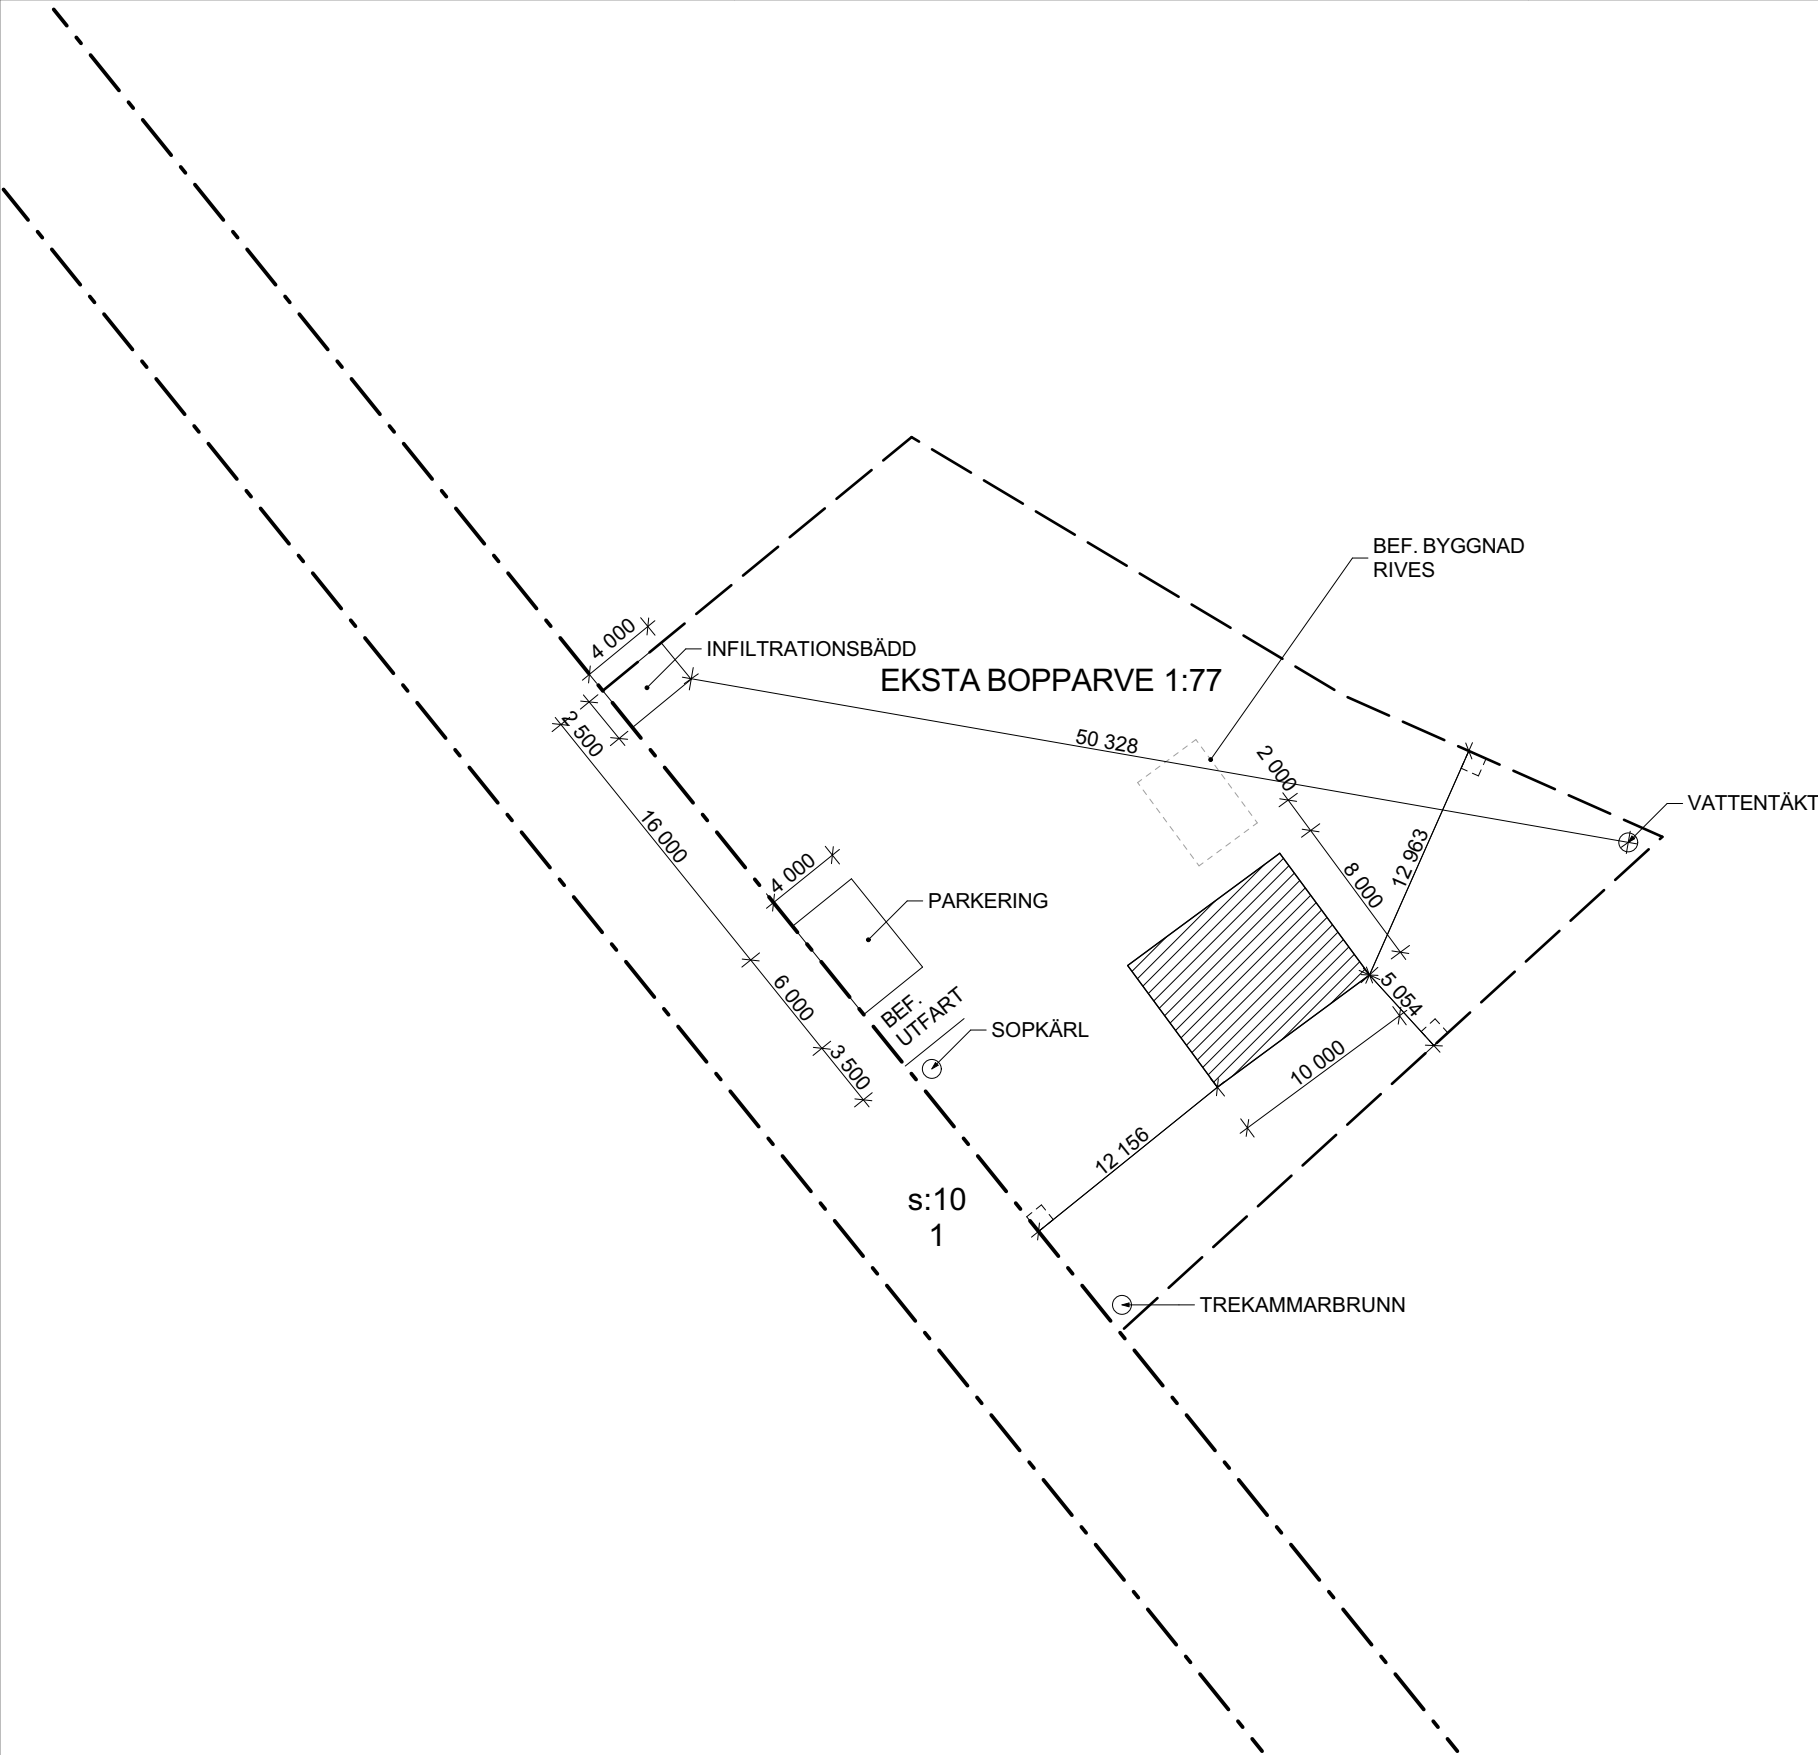

FÖRKLARINGAR

Mått anges i millimeter om ej annat anges.

Situationsplanen baseras på Lantmäteriets Min karta.

- Traktgräns
- Fastighetsgräns
- Fastighetsstrand
- Nytt enbostadshus

HÄNVISNINGAR

Se A-01-1-001

FÖRHANDBESKED		HANDLING
2025-11-11	DATUM	ÄNDRING
2025-12-29		PROJEKT
EKSTA BOPPARVE 1:77 NYBYGGNAD AV ENBOSTADSHUS		
ANSVARIG PART		
www.mintarkitektur.se Adelsgatan 23 621 57 Visby		mint ARKITEKTUR
Elias Broström	KONTAKTPERSON	SKAPAD AV
Elias Broström	GODKÄND AV	UPPDRAGSNUMMER
CL		2537
PLANRITNING		
Situationsplan		INNEHÅLL
		FORMAT
		A3
		SKALA
		1:400
A-01-1-002		NUMMER
		BET
		A

SKALA 1:400

